


Схема границ земельных участков

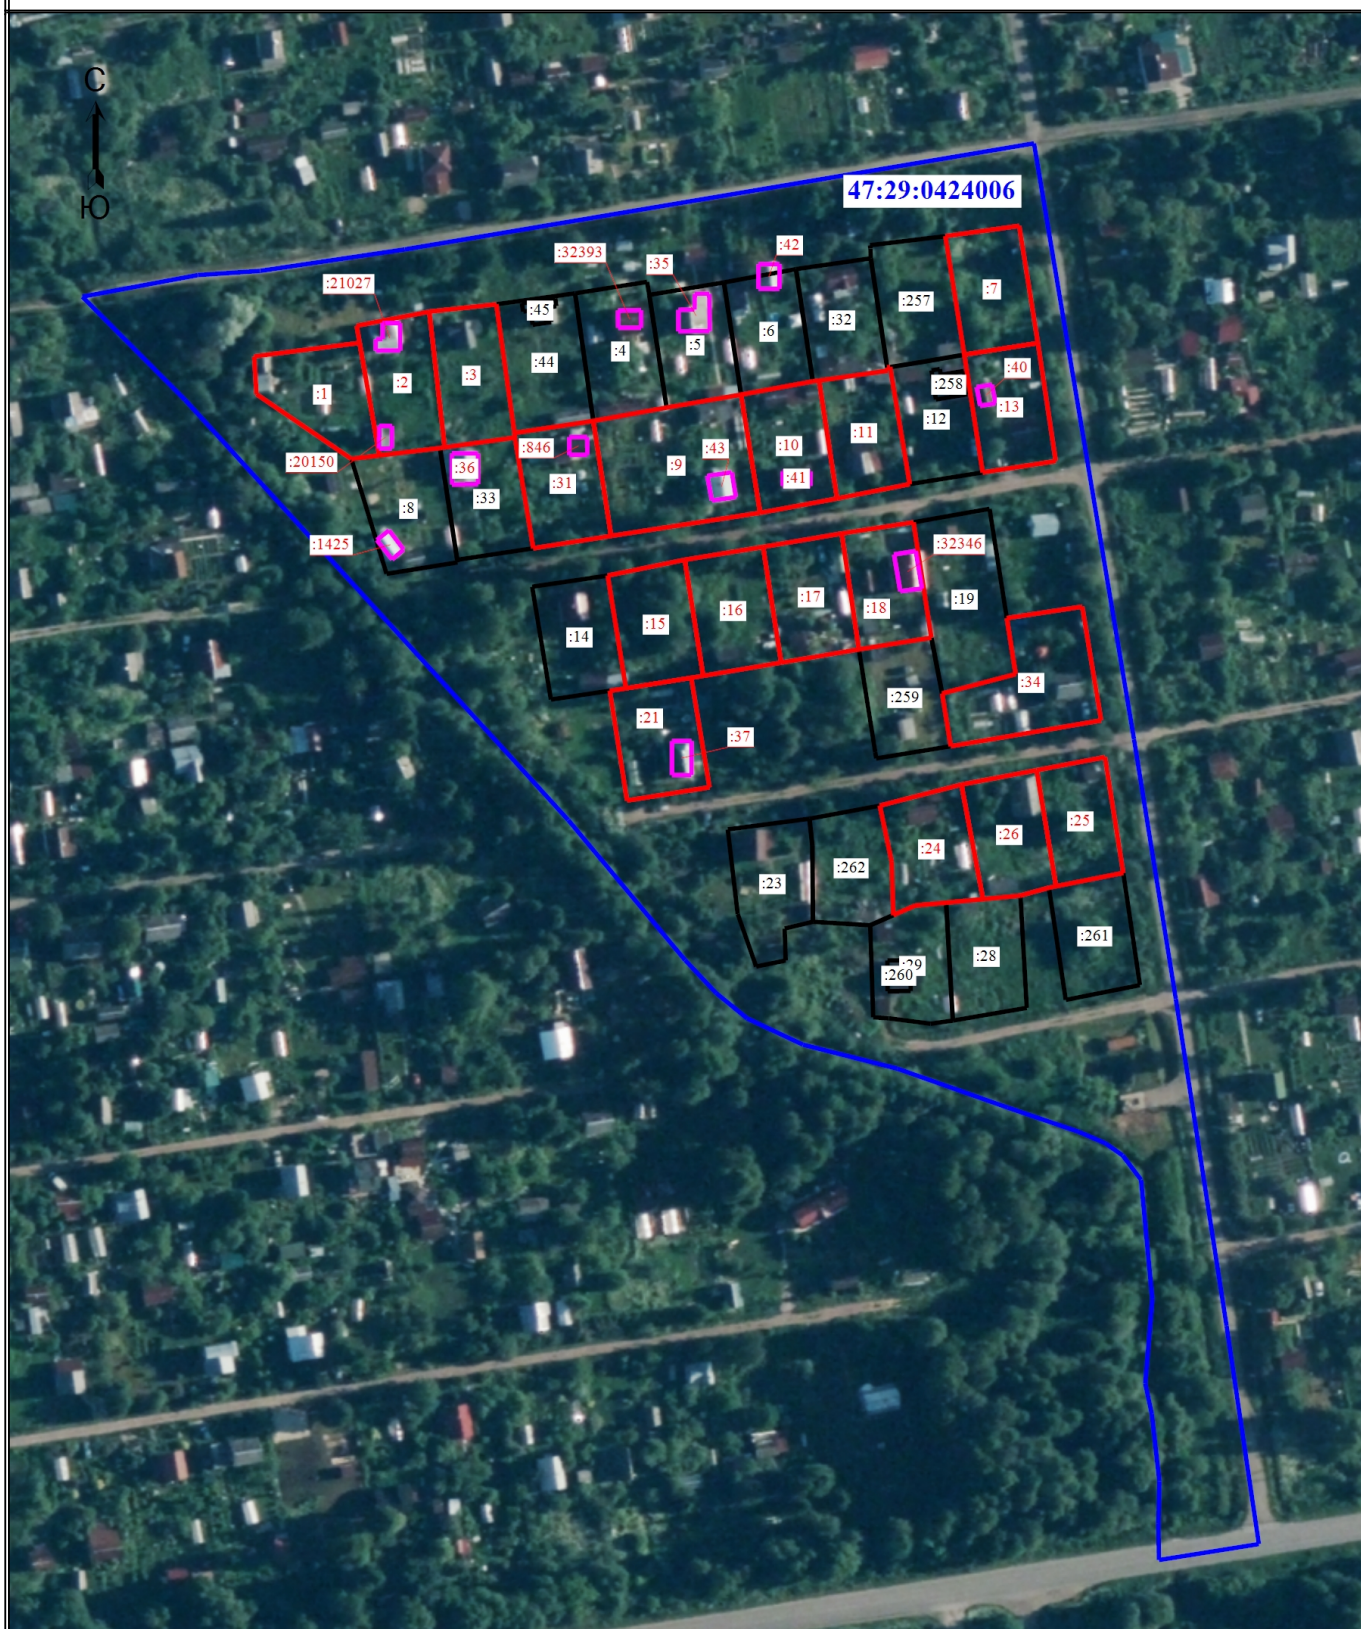

Масштаб 1:2000

Условные обозначения

- | | |
|--|---|
| <p>:4 - Кадастровый номер земельного участка</p> <p>:45 - Кадастровый номер здания</p> <p> - Граница земельного участка</p> <p> - Граница кадастрового квартала</p> <p> - Граница уточняемого земельного участка</p> | <p>:3 - Уточняемый земельный участок</p> <p>:42 - Уточняемое здание</p> <p> - Граница здания</p> <p>47:29:0424006 - Номер кадастрового квартала</p> <p> - Граница уточняемого здания</p> |
|--|---|