


Схема границ земельных участков

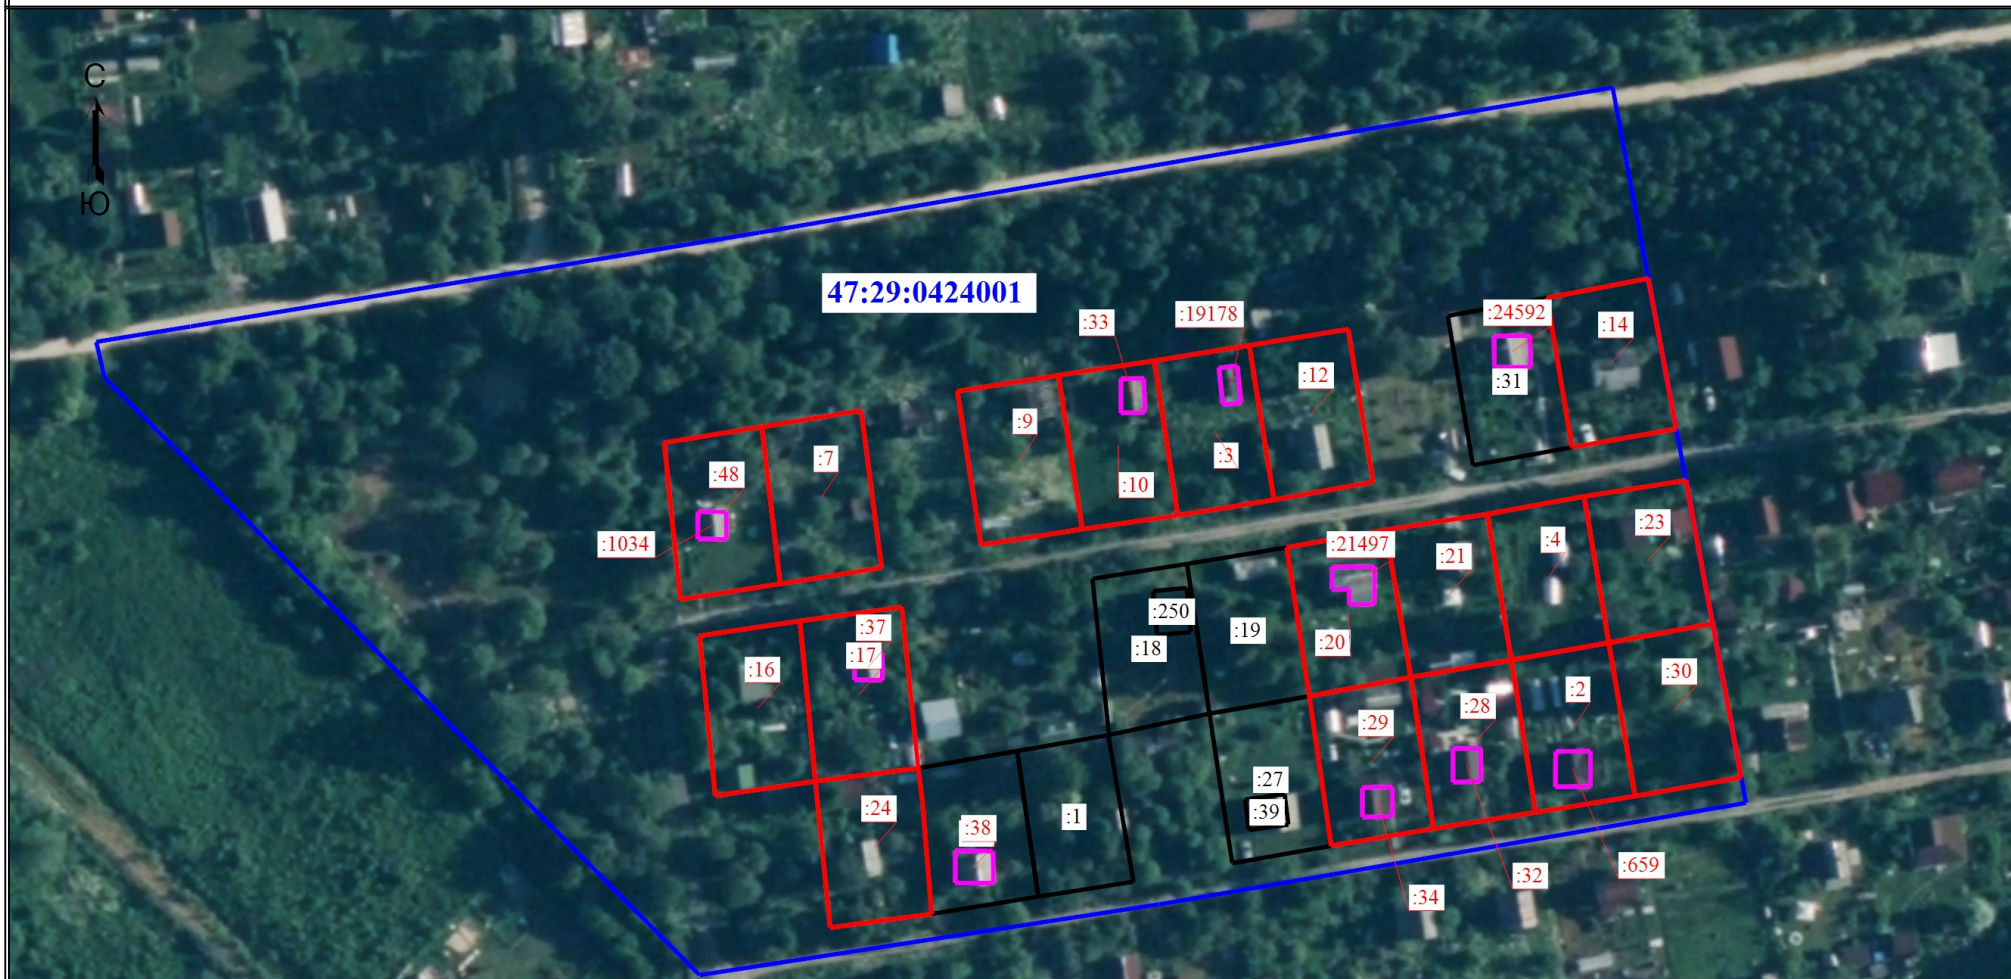

Масштаб 1:1500

Условные обозначения

- :1 - Кадастровый номер земельного участка
- :39 - Кадастровый номер здания
- Граница земельного участка
- Граница кадастрового квартала
- Граница уточняемого земельного участка

- :14 - Уточняемый земельный участок
- :19178 - Уточняемое здание
- Граница здания
- 47:29:0424001 - Номер кадастрового квартала
- Граница уточняемого здания