


Схема границ земельных участков

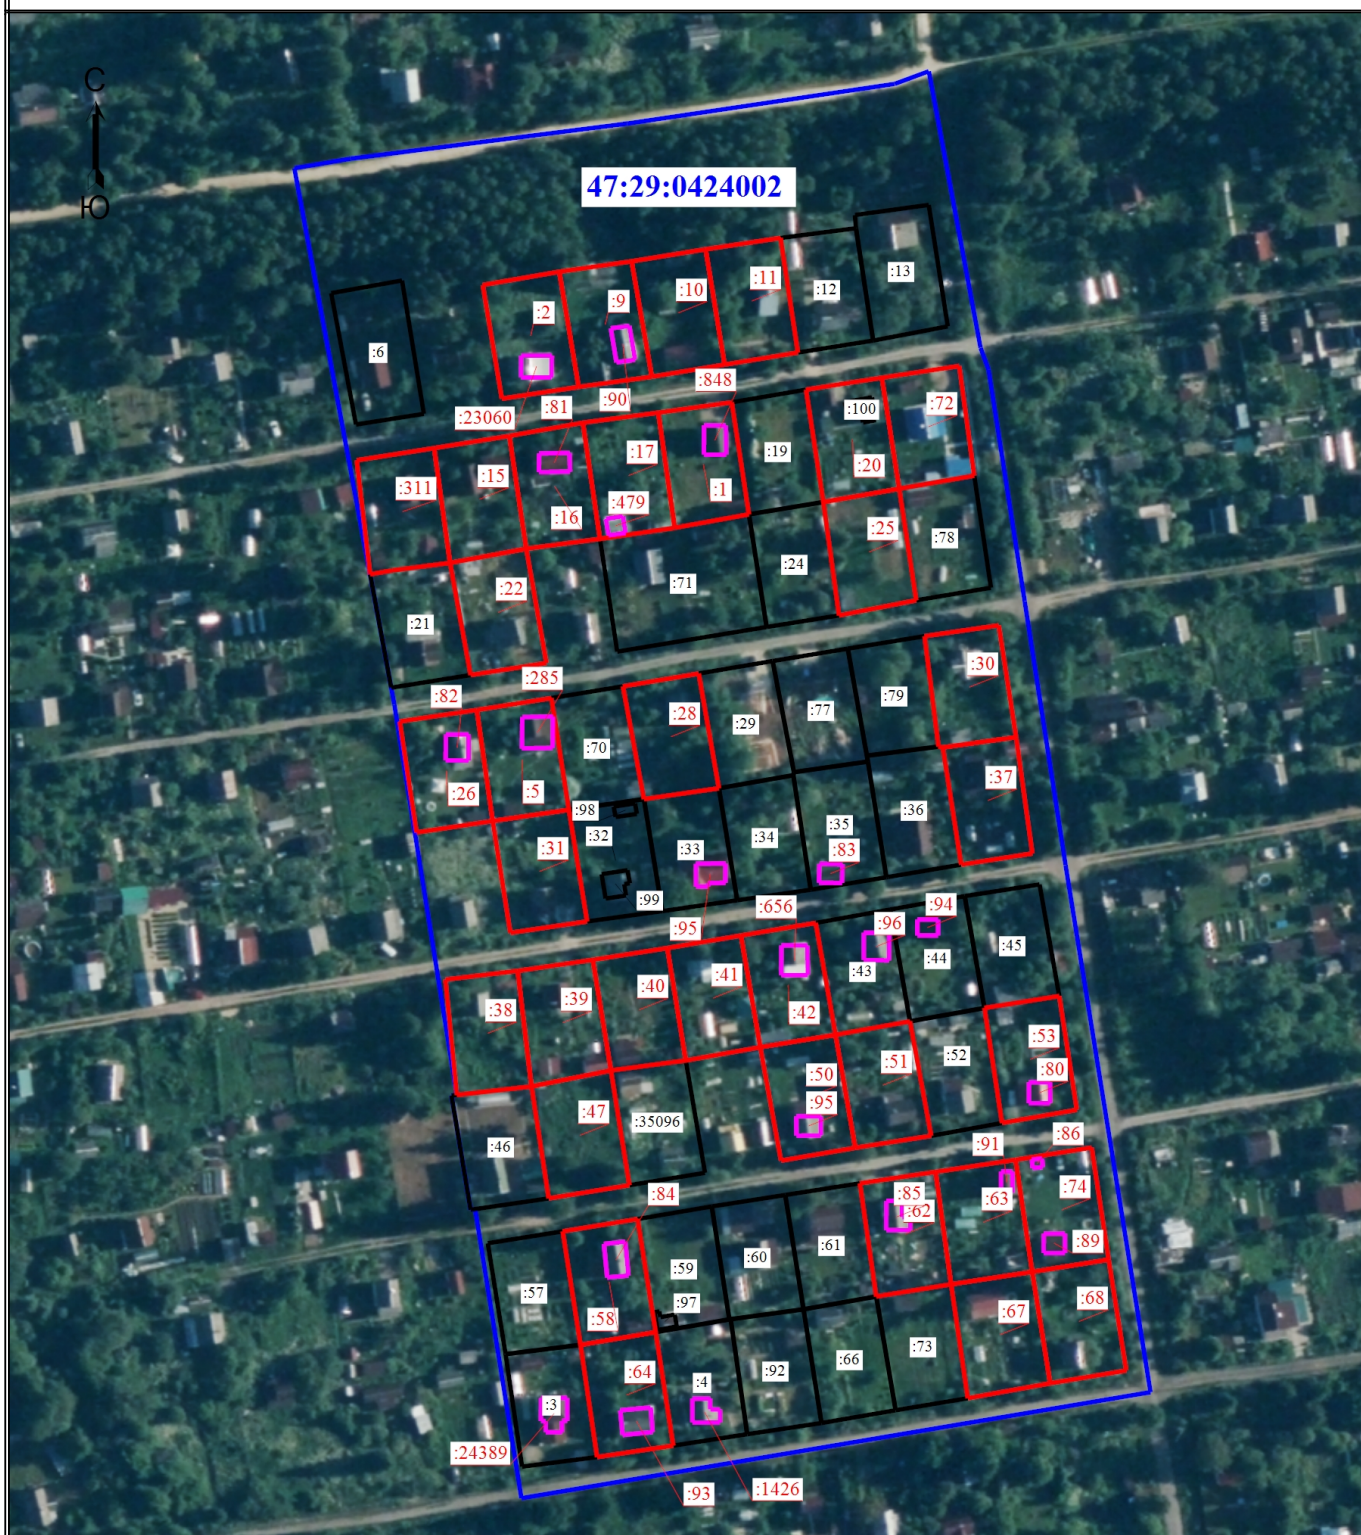

Масштаб 1:2000

Условные обозначения

- | | | | |
|--------|--|---------------|--|
| :35096 | - Кадастровый номер земельного участка | :11 | - Уточняемый земельный участок |
| :97 | - Кадастровый номер здания | :90 | - Уточняемое здание |
| — | - Граница земельного участка | — | - Граница здания |
| — | - Граница кадастрового квартала | — | - Граница уточняемого земельного участка |
| — | - Граница уточняемого здания | 47:29:0424002 | - Номер кадастрового квартала |