


Схема границ земельных участков

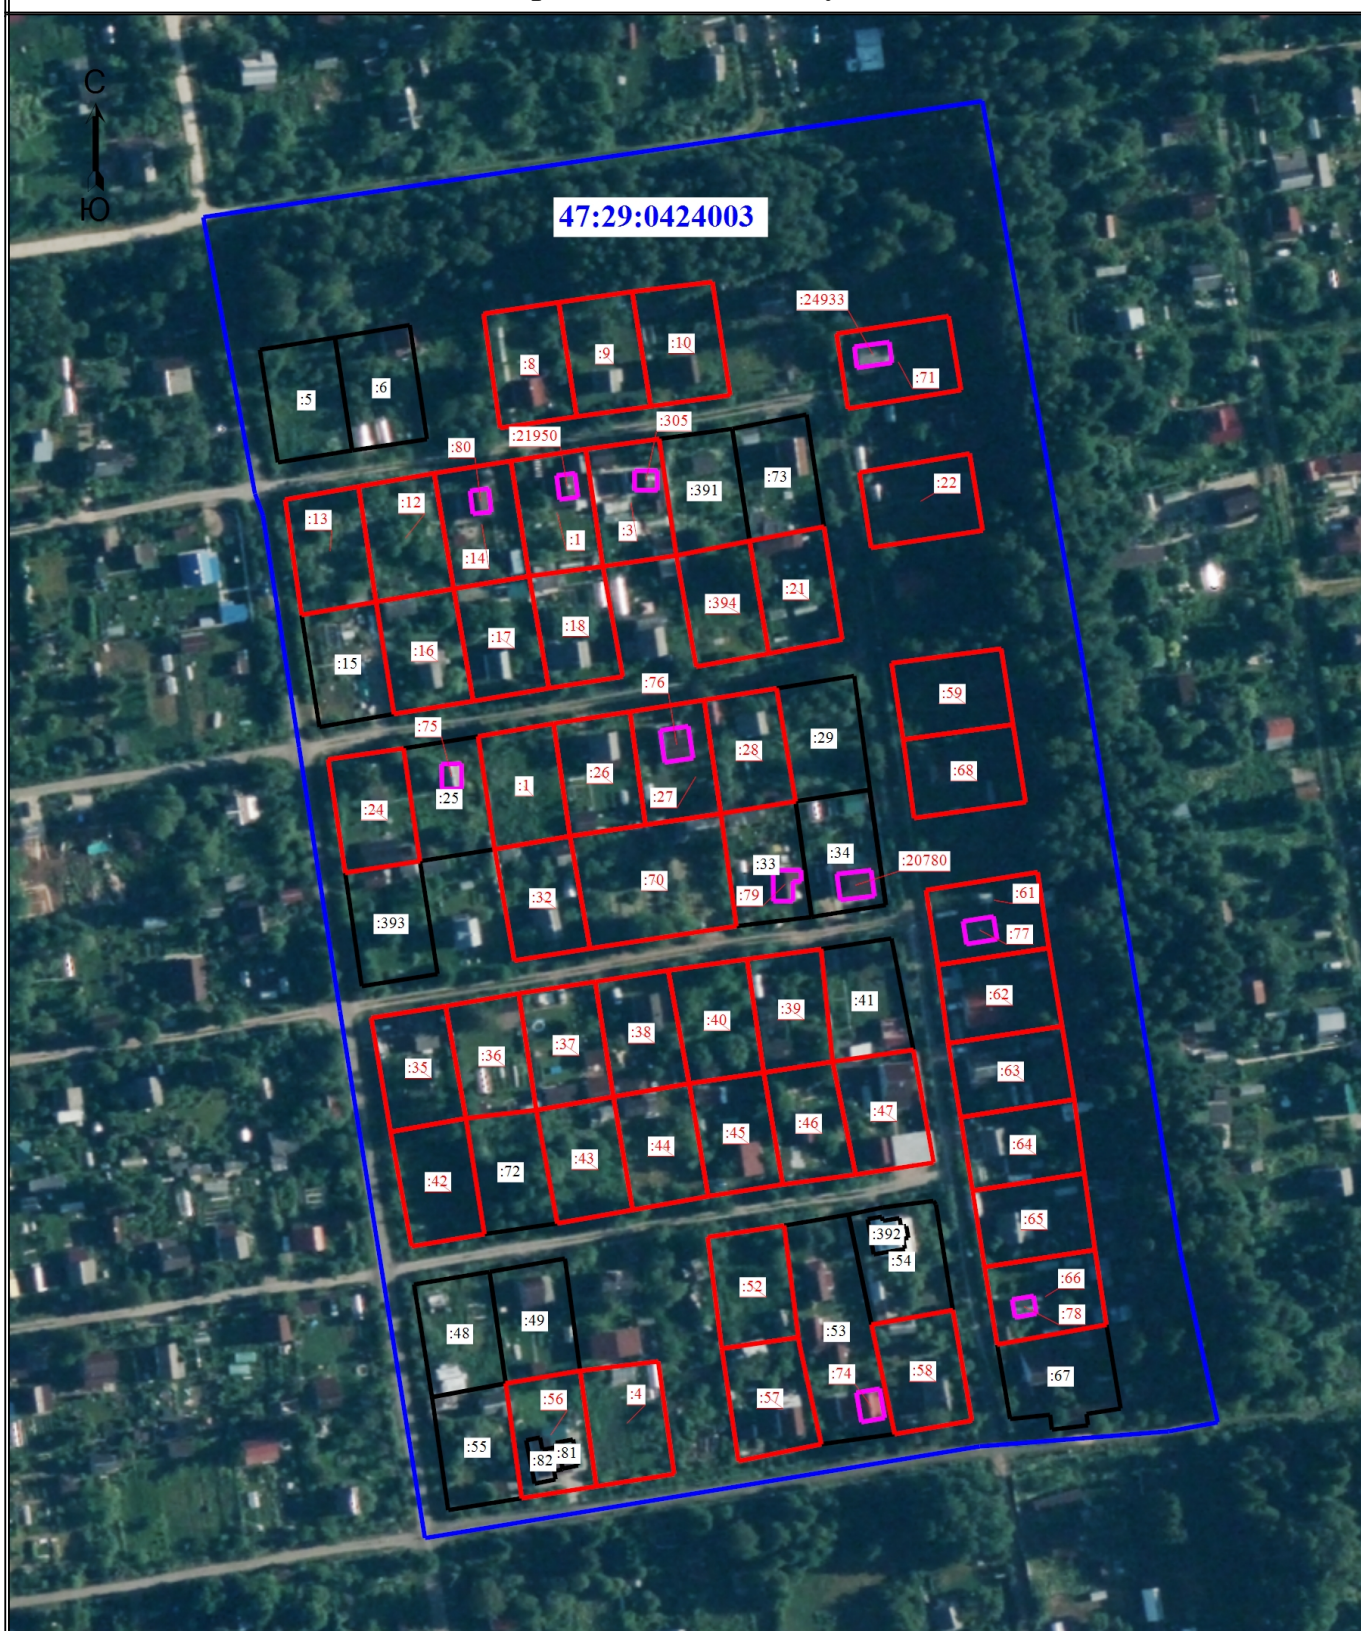

Масштаб 1:2000

Условные обозначения

- | | | | |
|-----------|--|---------------|--------------------------------|
| :5 | - Кадастровый номер земельного участка | :8 | - Уточняемый земельный участок |
| :81 | - Кадастровый номер здания | :305 | - Уточняемое здание |
| — (black) | - Граница земельного участка | — (pink) | - Граница здания |
| — (blue) | - Граница кадастрового квартала | 47:29:0424003 | - Номер кадастрового квартала |
| — (red) | - Граница уточняемого земельного участка | — (pink) | - Граница уточняемого здания |