С
Ю

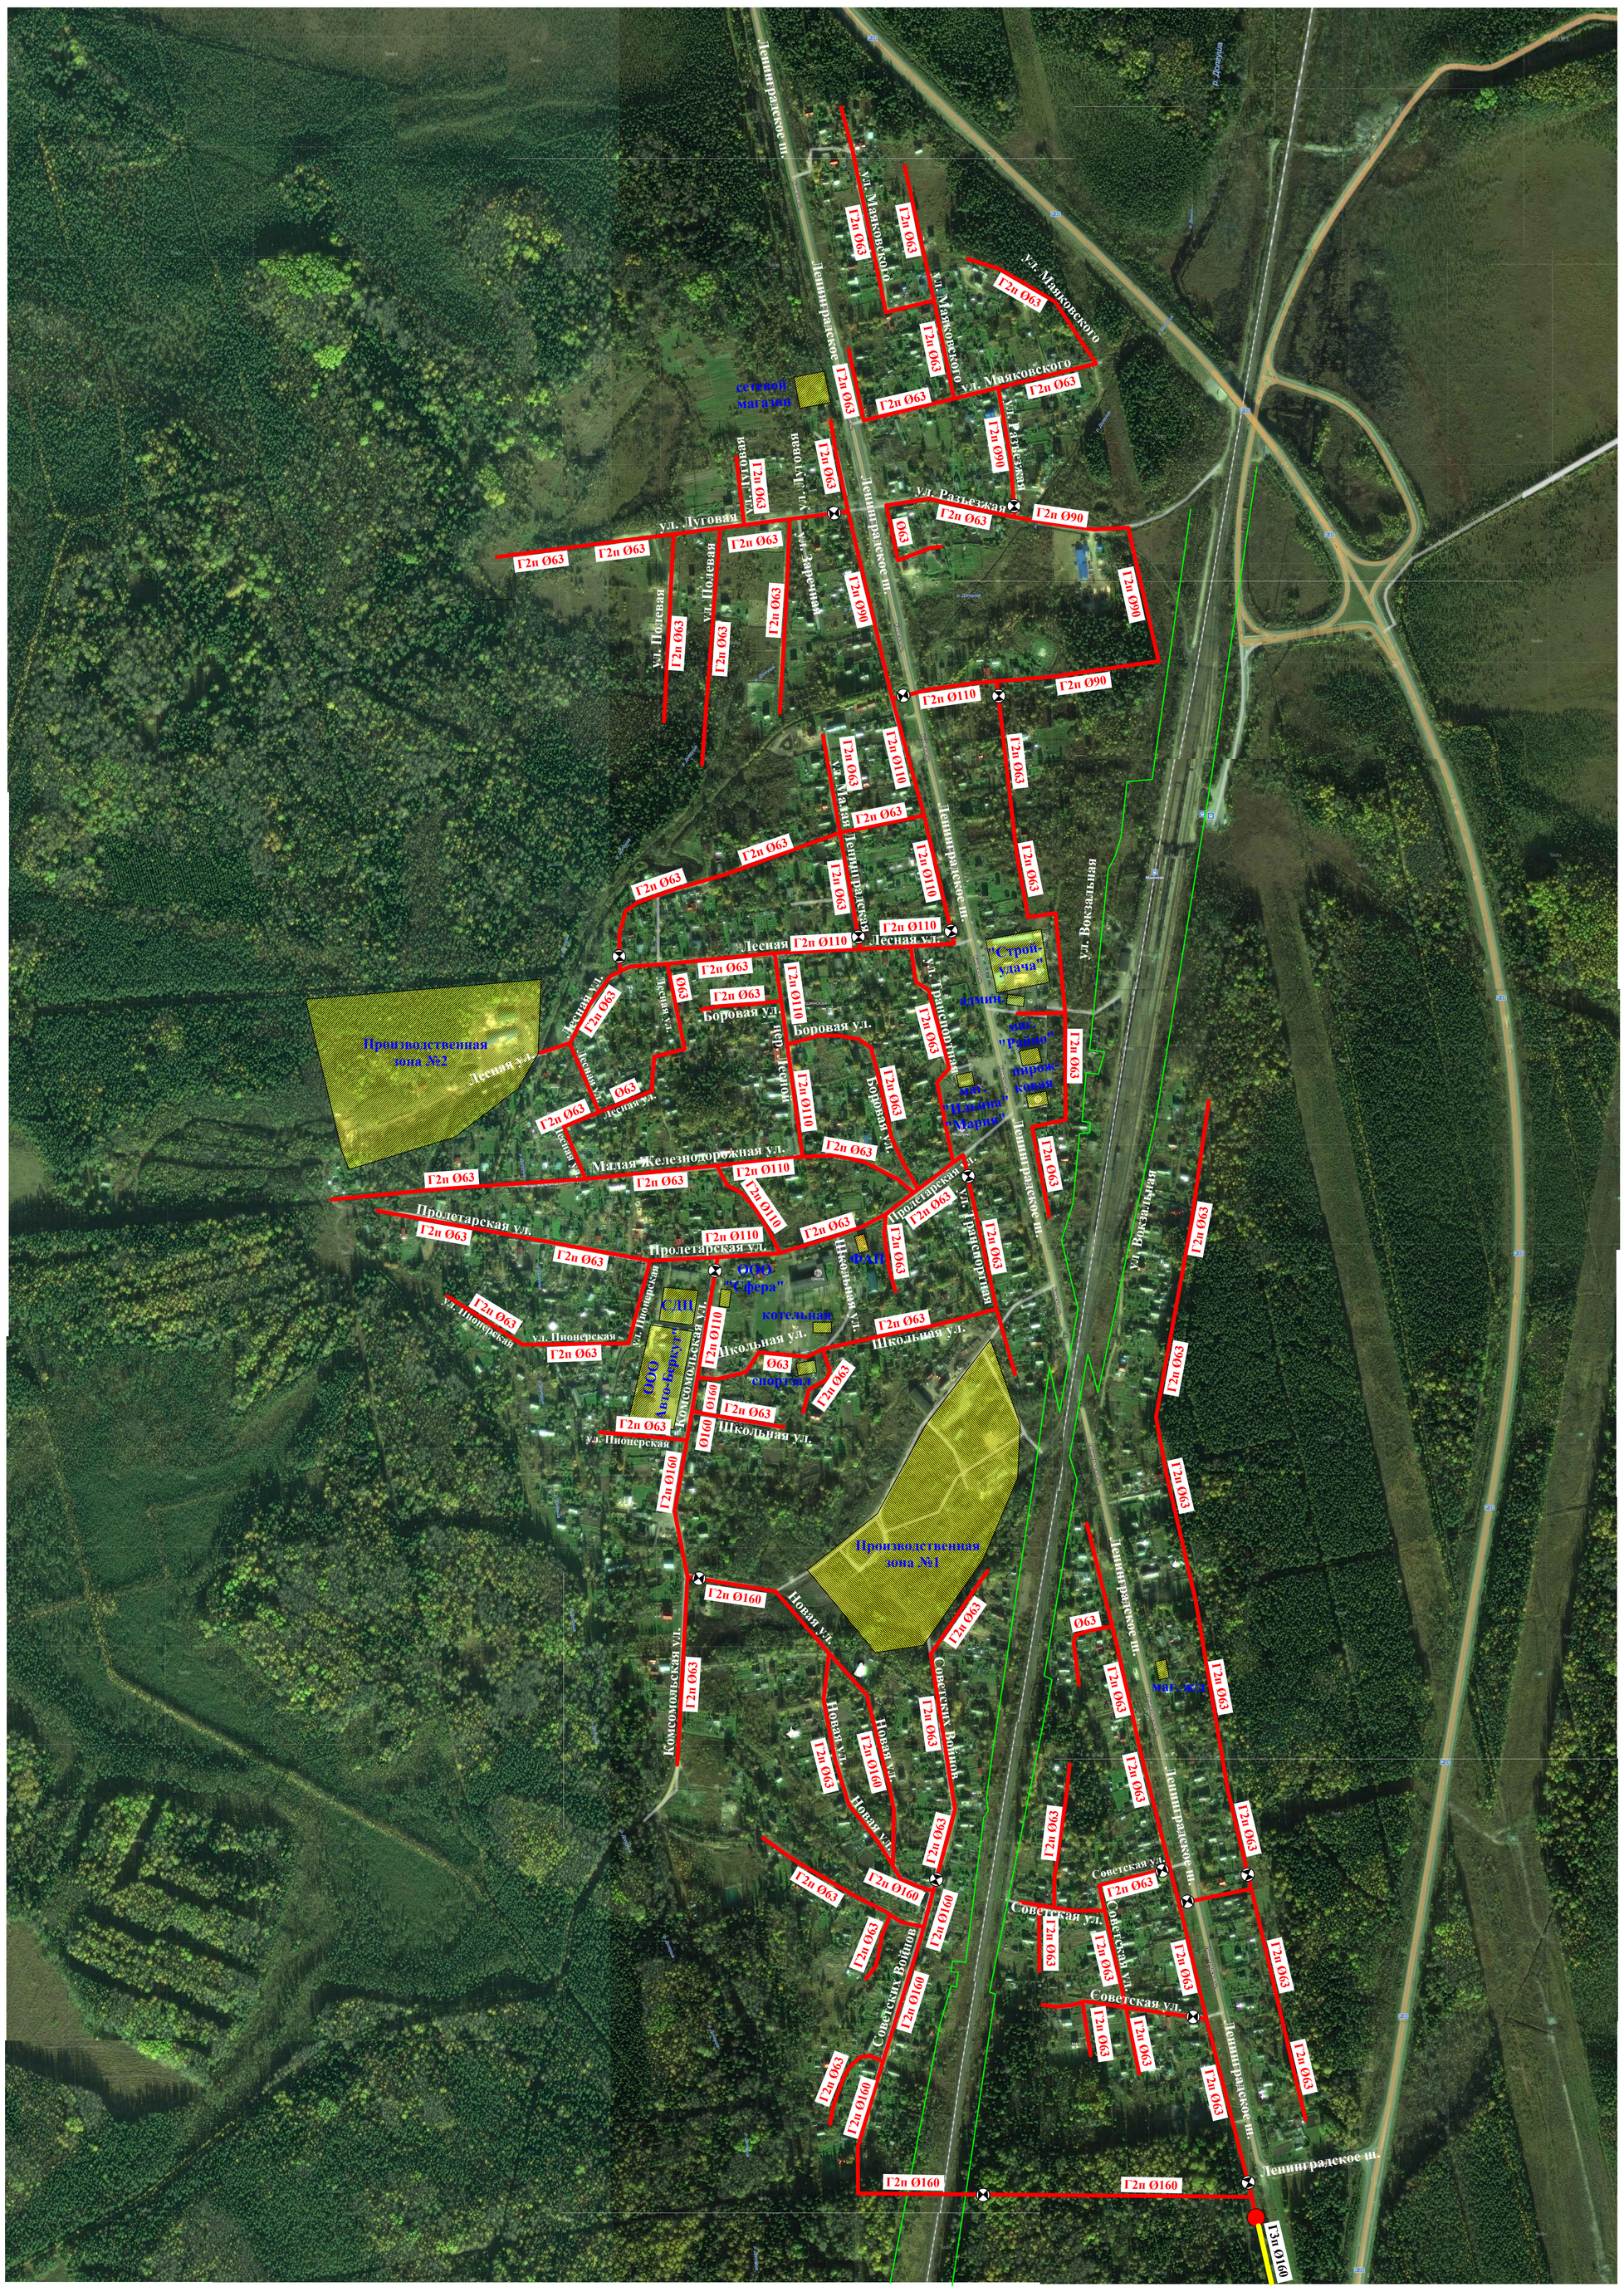

Условные обозначения

Г3п	газопровод высокого давления (II категории) в перспективе (схема Шифр: 14585-ГСН СХ.)
Г2п	газопровод среднего давления в перспективе по данной схеме
	отключающее устройство
	полоса железной дороги
Ø	диаметр газопровода
	ПРГ VENIO.C.100.P.C (ООО "ИЛАРТ")

Согласовано:

Администрация Мшинского сельского поселения Лужского муниципального района

Глава администрации Мшинского СП

филиал АО "Газпром газораспределение Ленинградская область" в г. Кингисеппе

С филиалом АО «Газпром газораспределение Ленинградская область» в г. Кингисеппе
Лужский участок газоснабжения
СОГЛАСОВАНО
«18» апреля 2016 г.

М 1:4000

изм	кол.уч.	лист	№ док	Подпись	дата	15797-ГСН.СХ		
						Схема газоснабжения п. Мшинская Лужского муниципального района Ленинградской области		
Разраб.		Барановская			04.16	Наружные газопроводы	Стадия	Лист	Листов
Провер.		Мескина			04.16		П		
Н.контр.		Мескина			04.16				
Утвердил		Нефёдова			04.16	Принципиальная схема газоснабжения	ПКЦ АО "Газпром газораспределение Ленинградская область"		