


## Схема границ земельных участков

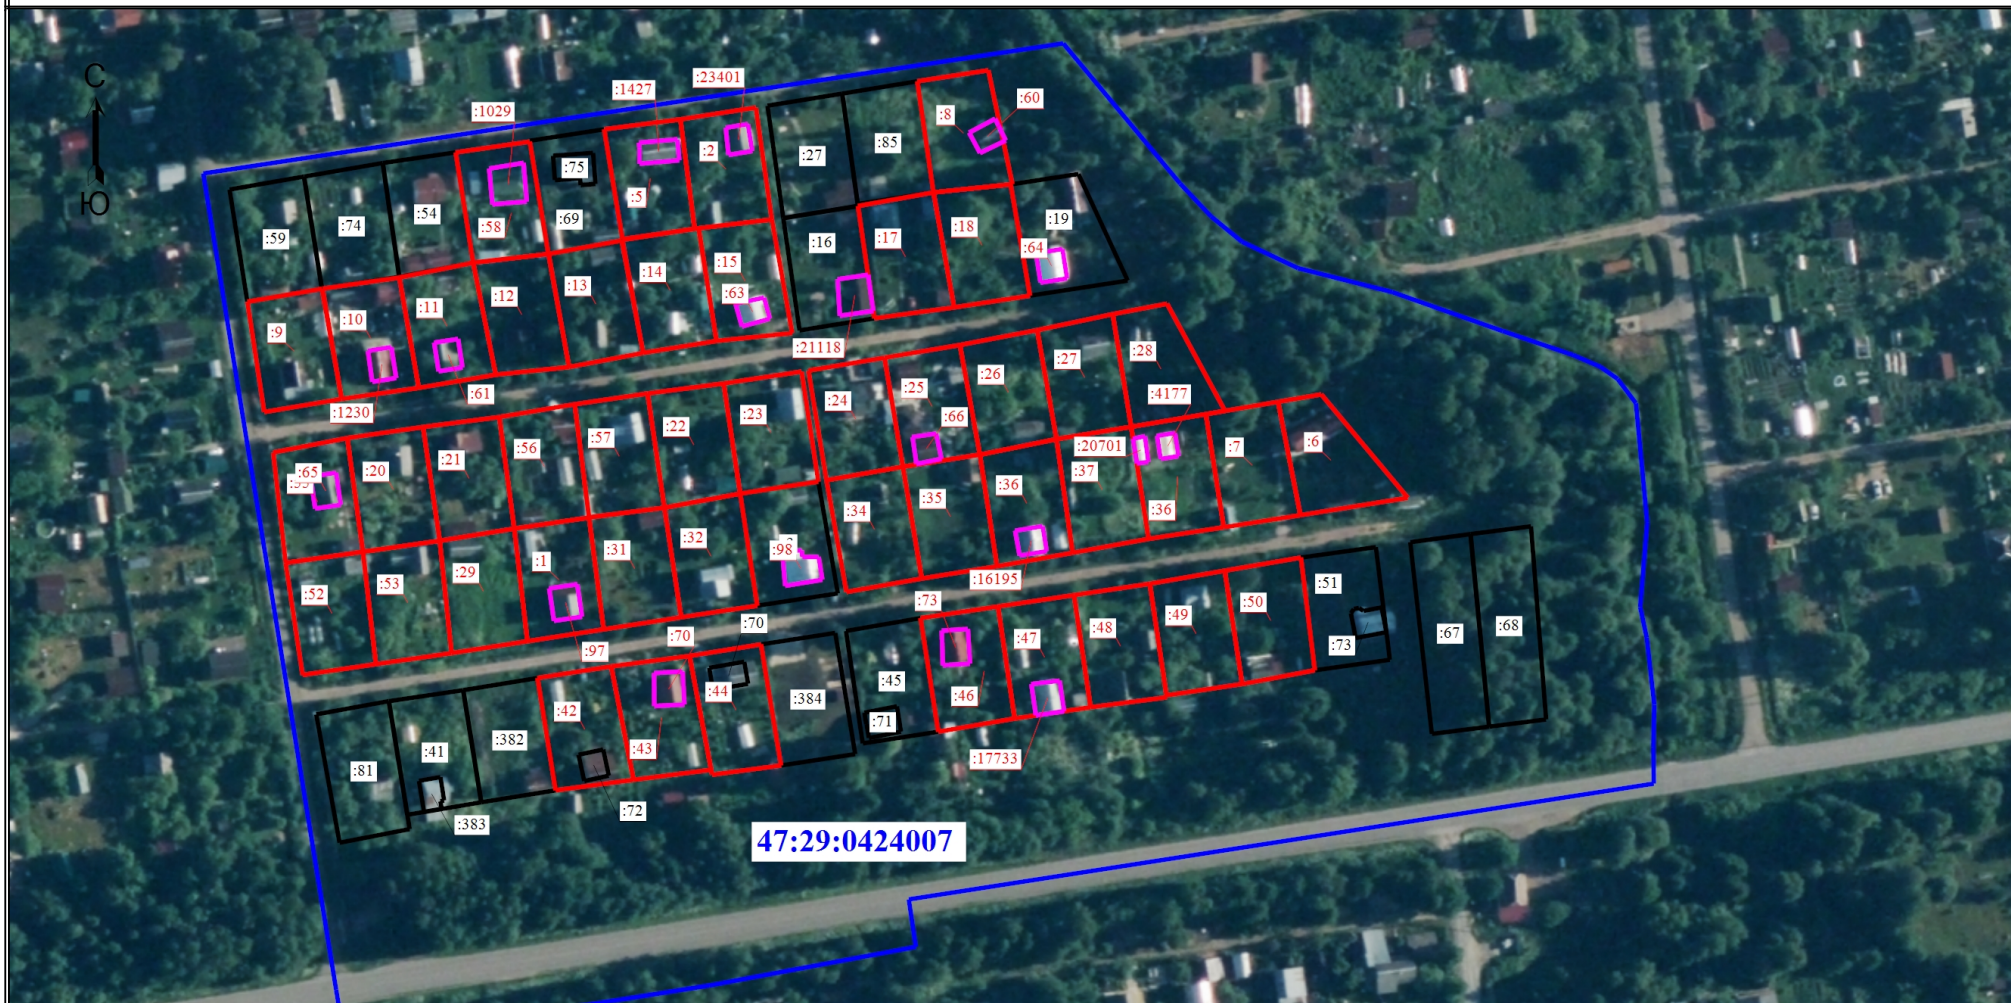

**47:29:0424007**

Масштаб 1:2000

**Условные обозначения**

<p><b>:27</b> - Кадастровый номер земельного участка</p> <p><b>:21118</b> - Уточняемое здание</p> <p><b>47:29:0424007</b> - Номер кадастрового квартала</p>	<p><b>:42</b> - Уточняемый земельный участок</p> <p><b>—</b> - Граница земельного участка</p> <p><b>—</b> - Граница уточняемого земельного участка</p>	<p><b>:383</b> - Кадастровый номер здания</p> <p><b>—</b> - Граница здания</p> <p><b>—</b> - Граница уточняемого здания</p>
---	--	---