


Гатчинский
муниципальный
район

Гатчинский
муниципальный
район

Волосовский
муниципальный район

- Условные обозначения**
- Г4 существующий газопровод высокого (I категории) давления от ГРС "Суйда"
 - Г2 существующий газопровод среднего давления
 - Г4п в пересечении газопроводов высокого (I категории) давления
 - Г3п в пересечении газопроводов высокого (II категории) давления
 - Г2п в пересечении газопроводов среднего давления
 - существующий ПРГ с высокого (I категории) на среднее давление
 - существующий ПРГ со среднего на низкое давление
 - существующий ПРГ со среднего на среднее давление
 - в пересечении ПРГ с высокого (I категории) на среднее давление
 - в пересечении ПРГ с высокого (I категории) на высокое (II категории) давление

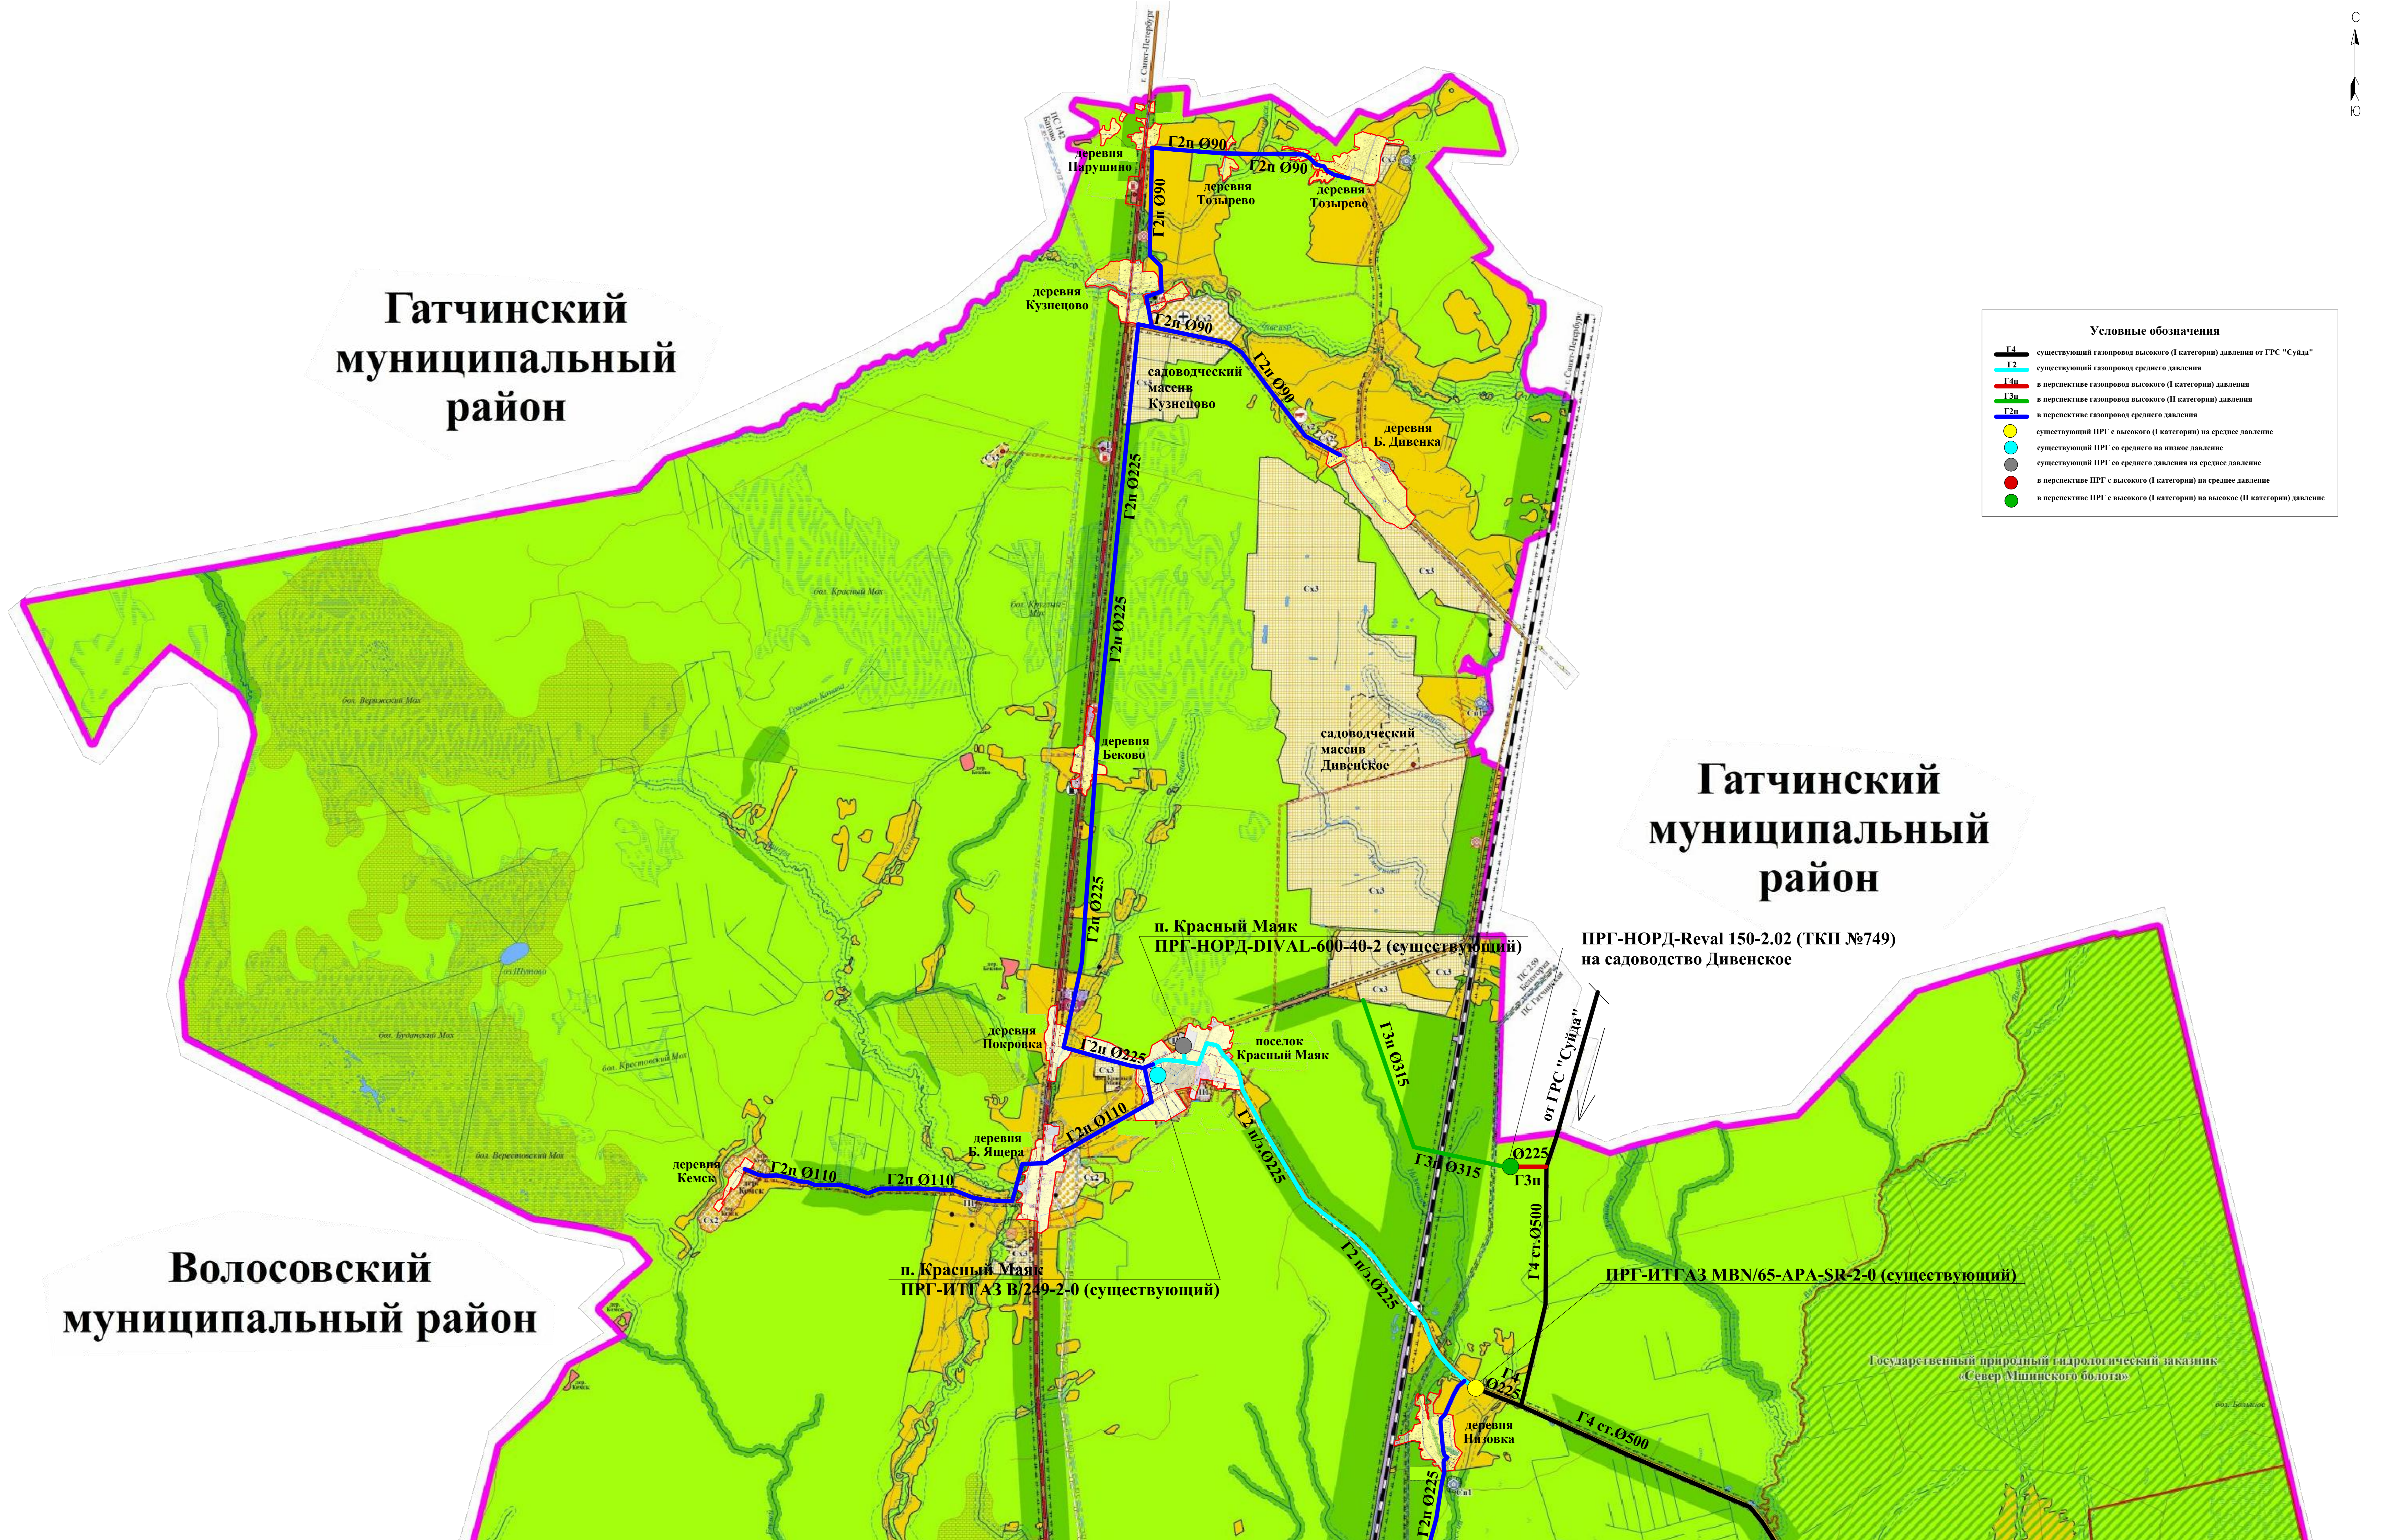


совмещение с листом №2

Схема газоснабжения Мшинского сельского поселения
Лужского муниципального района Ленинградской области
Согласована:

Администрация Мшинского Сельского поселения

филиал АО "Газпром газораспределение Ленинградская
область в г. "Кингисеппе"

И.о. первого заместителя главы администрации Лужского МО

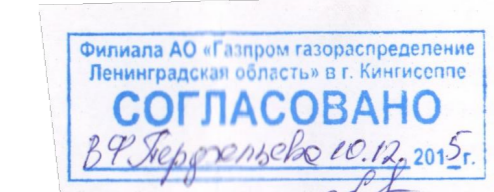

С. А.

М 1:25 000

					14585-Г.СН.СХ		
					Схема газоснабжения Мшинского сельского поселения Лужского муниципального района Ленинградской области		
					Наружные газопроводы		
					Лист	Лист	Лист
					II	3	10
					принципиальная схема газоснабжения		
					ИПД АО "Газпром газораспределение Ленинградская область"		
Исполн.	Инженер	Лист	Дата	Лист			
Рисов.	Инженер	Лист	Дата	Лист			
Провер.	Инженер	Лист	Дата	Лист			
Назнач.	Инженер	Лист	Дата	Лист			
Утвердил	Инженер	Лист	Дата	Лист			